


ANNEXE B

LES PÉRIMÈTRES D'URBANISATION

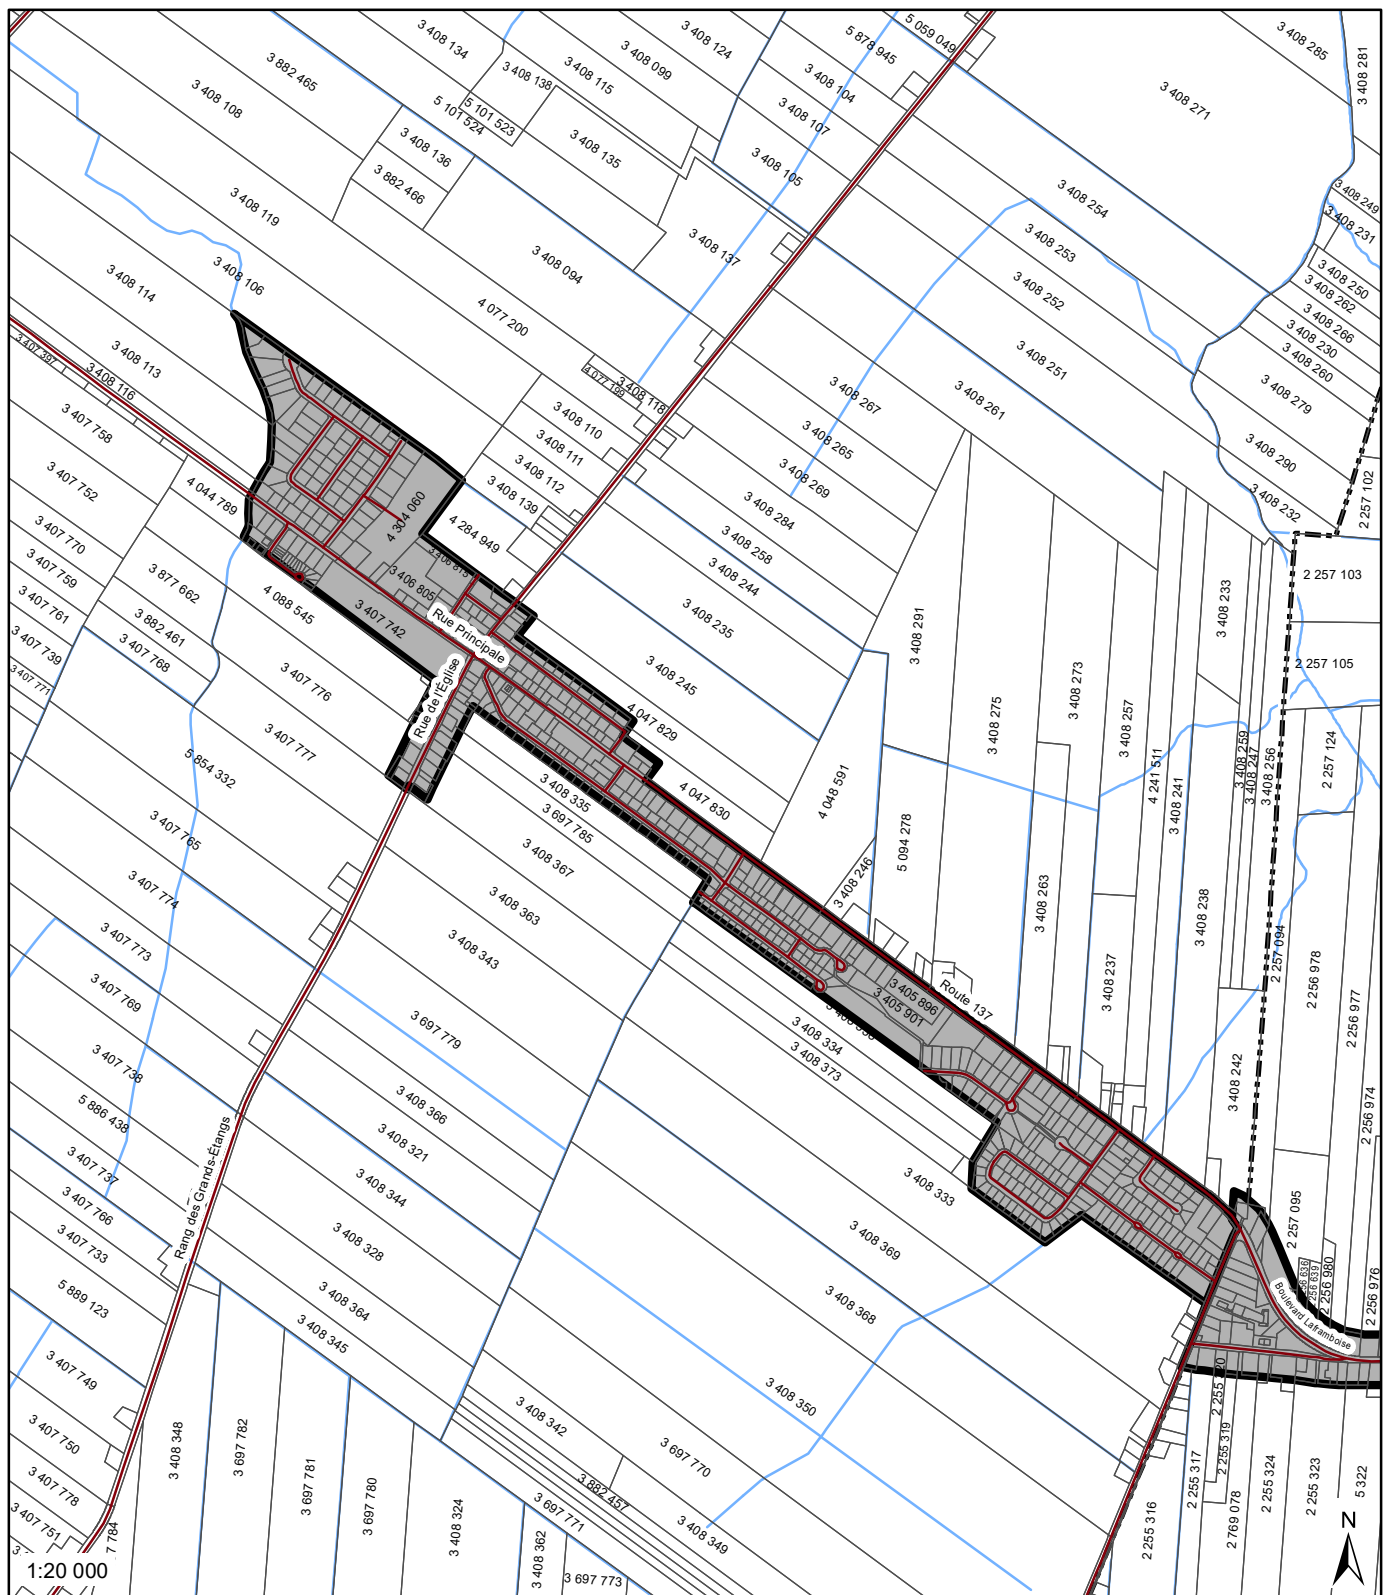

Légende

- Réseau routier
- Cadastre
- Limite de la MRC
- Périmètres d'urbanisation
- Limites municipales
- Cours d'eau


Périmètre d'urbanisation - La Présentation

Annexe B-1

Source(s) SDTO, 1:20 000 (2009), Cadastre à jour, 1:20 000, Ministère des Ressources naturelles, Gouvernement du Québec, Fichier "pu_20170126_17-472" (2017), CPTAQ.

Système de projection: Transverse Mercator, NAD 1983.

Conception: Réal Campeau, urbaniste
 Réalisation: Matteo Giusti, géomaticien
 Vérification: Réal Campeau, urbaniste
 Date: Mars 2017

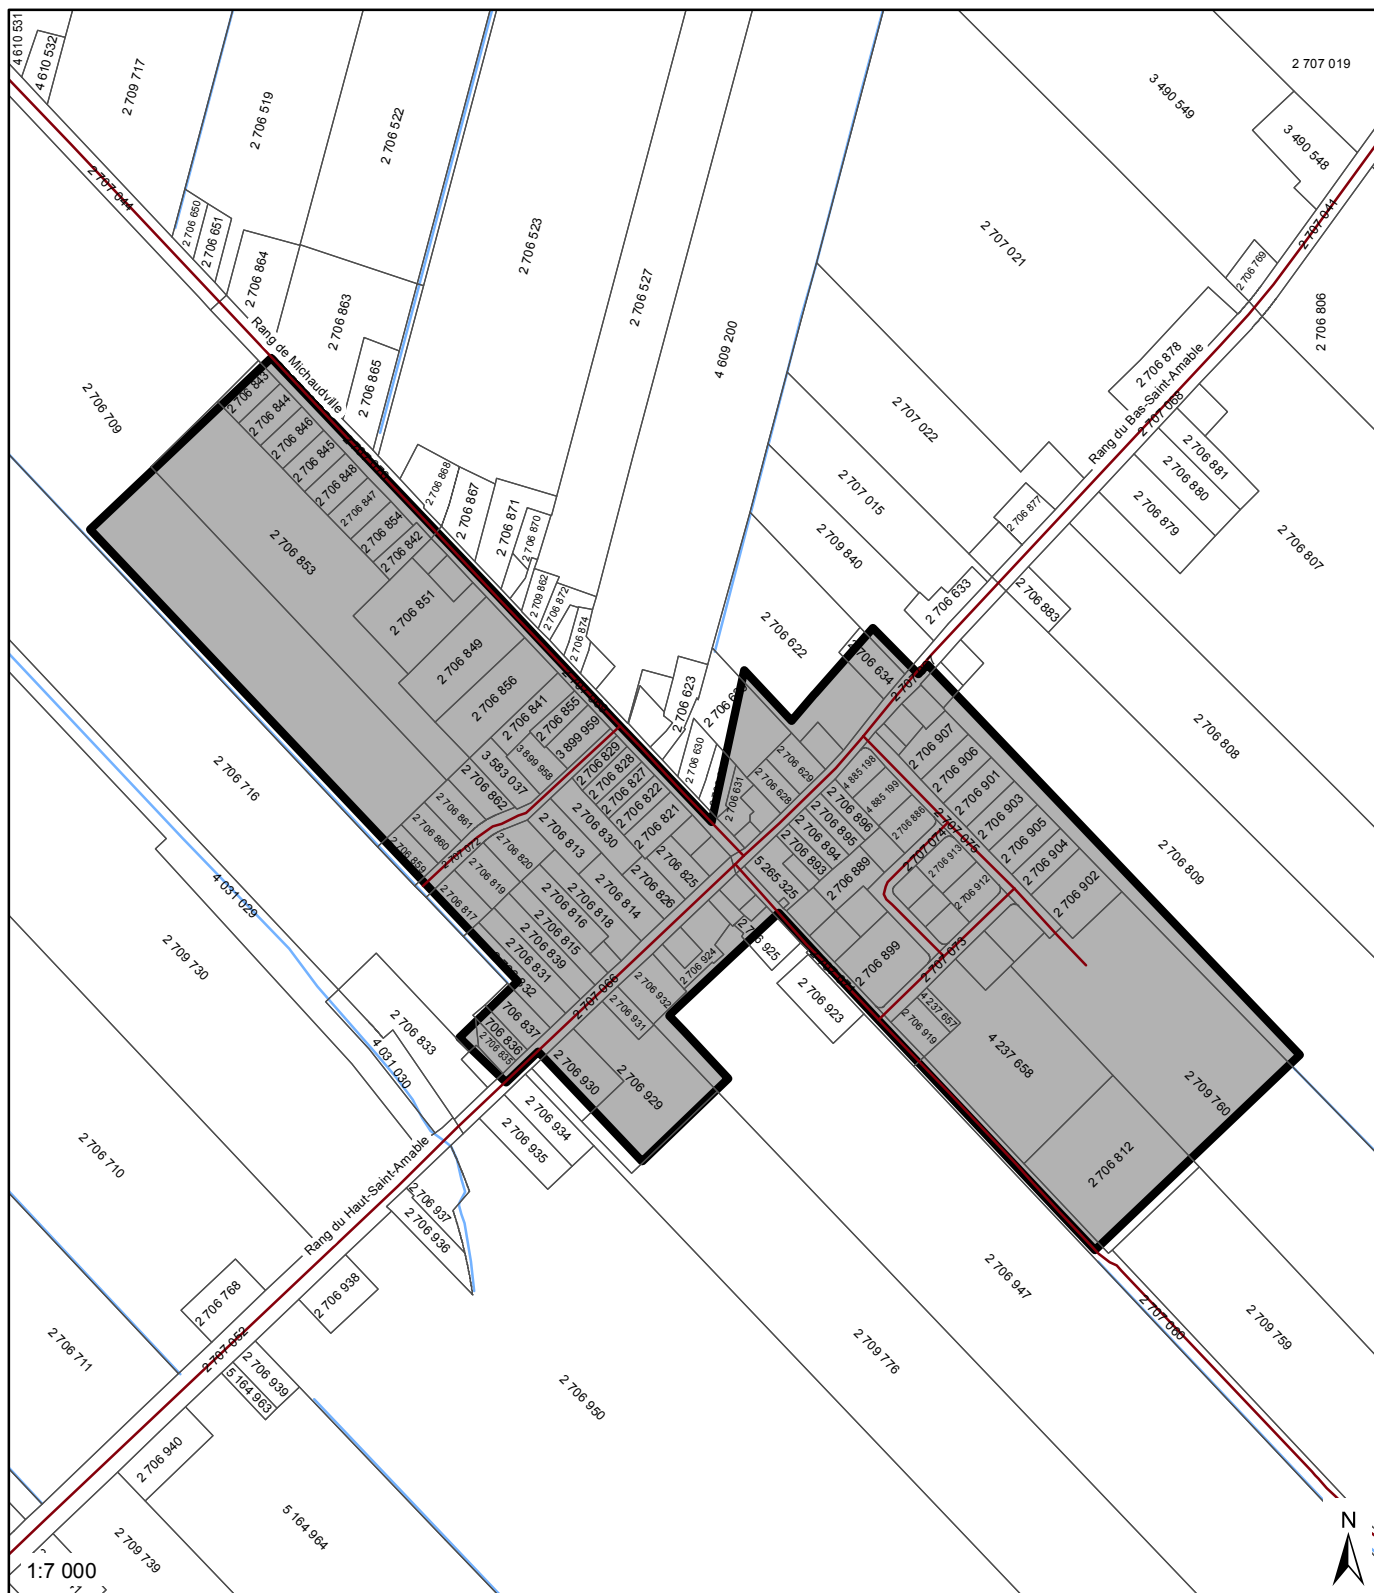

Légende

- Réseau routier
- Cadastre
- Limite de la MRC
- Périmètres d'urbanisation
- Limites municipales
- Cours d'eau




Périmètre d'urbanisation - Saint-Barnabé-Sud

Annexe B-2

Source(s) : SDTO, 1 20 000 (2003), Cadastre à jour, 1 20 000.
Ministère des Ressources naturelles, Gouvernement du Québec.
Fichier "Périmètres_urbanisation_20100225_10298" (2014), CPTAQ.

Système de projection : Transverse Mercator, NAD 1983.

Conception : Réal Campeau, urbaniste
Réalisation : Matteo Giusti, géomaticien
Vérification : Réal Campeau, urbaniste
Date : Août 2014

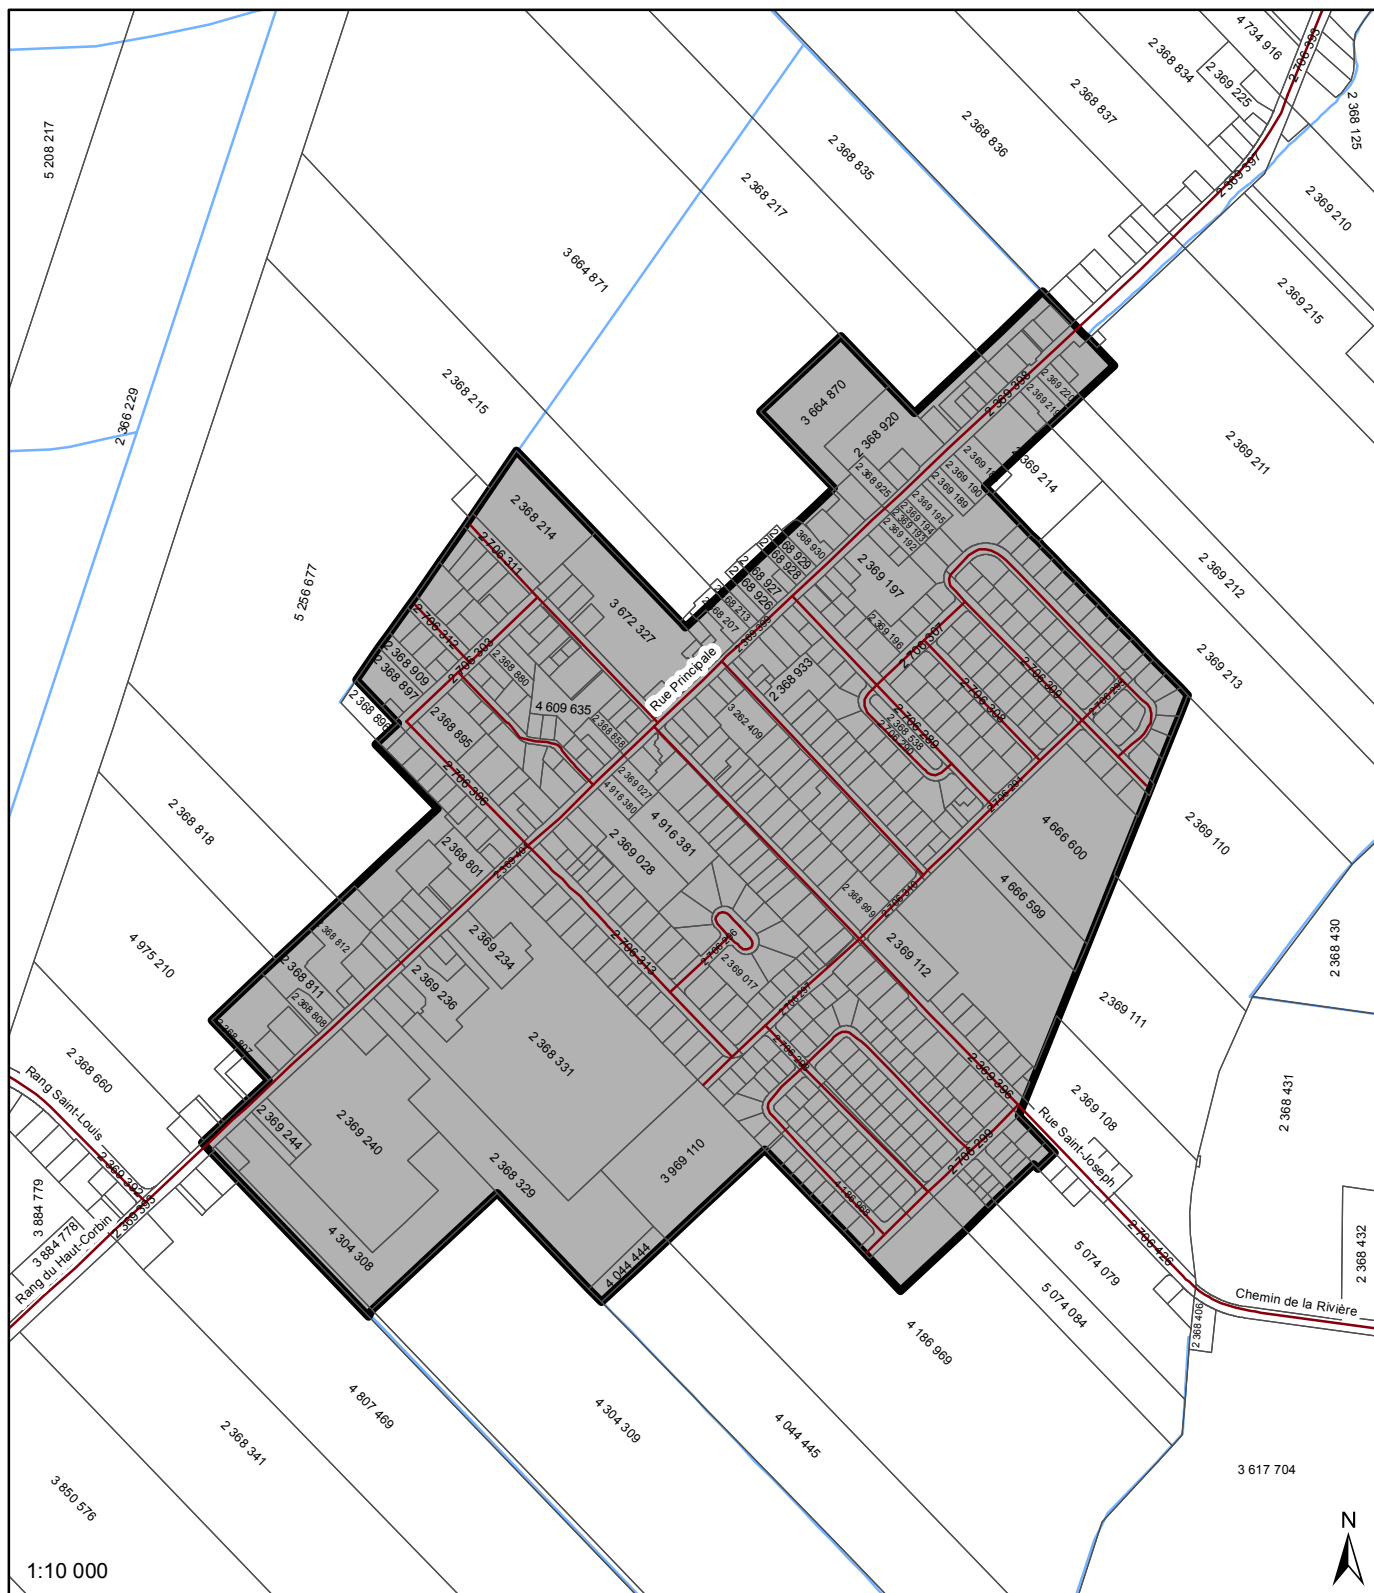

Légende

- Réseau routier
- Cadastre
- Limite de la MRC
- Périmètres d'urbanisation
- Limites municipales
- Cours d'eau



SCHEMA D'AMENAGEMENT REVISE


Périmètre d'urbanisation - Saint-Damase

Annexe B-4

Sources: SDTO, 1:20 000 (2003), Cadastre à jour, 1:20 000,
Ministère des Ressources naturelles, Gouvernement du Québec,
Fichier "Périmètres d'urbanisation_20100225_10298" (2014), CPTAQ.

Système de projection: Transverse Mercator, NAD 1983.

Conception: Réal Campeau, urbaniste
Réalisation: Matteo Giustiti, géomaticien
Vérification: Réal Campeau, urbaniste
Date: Août 2014

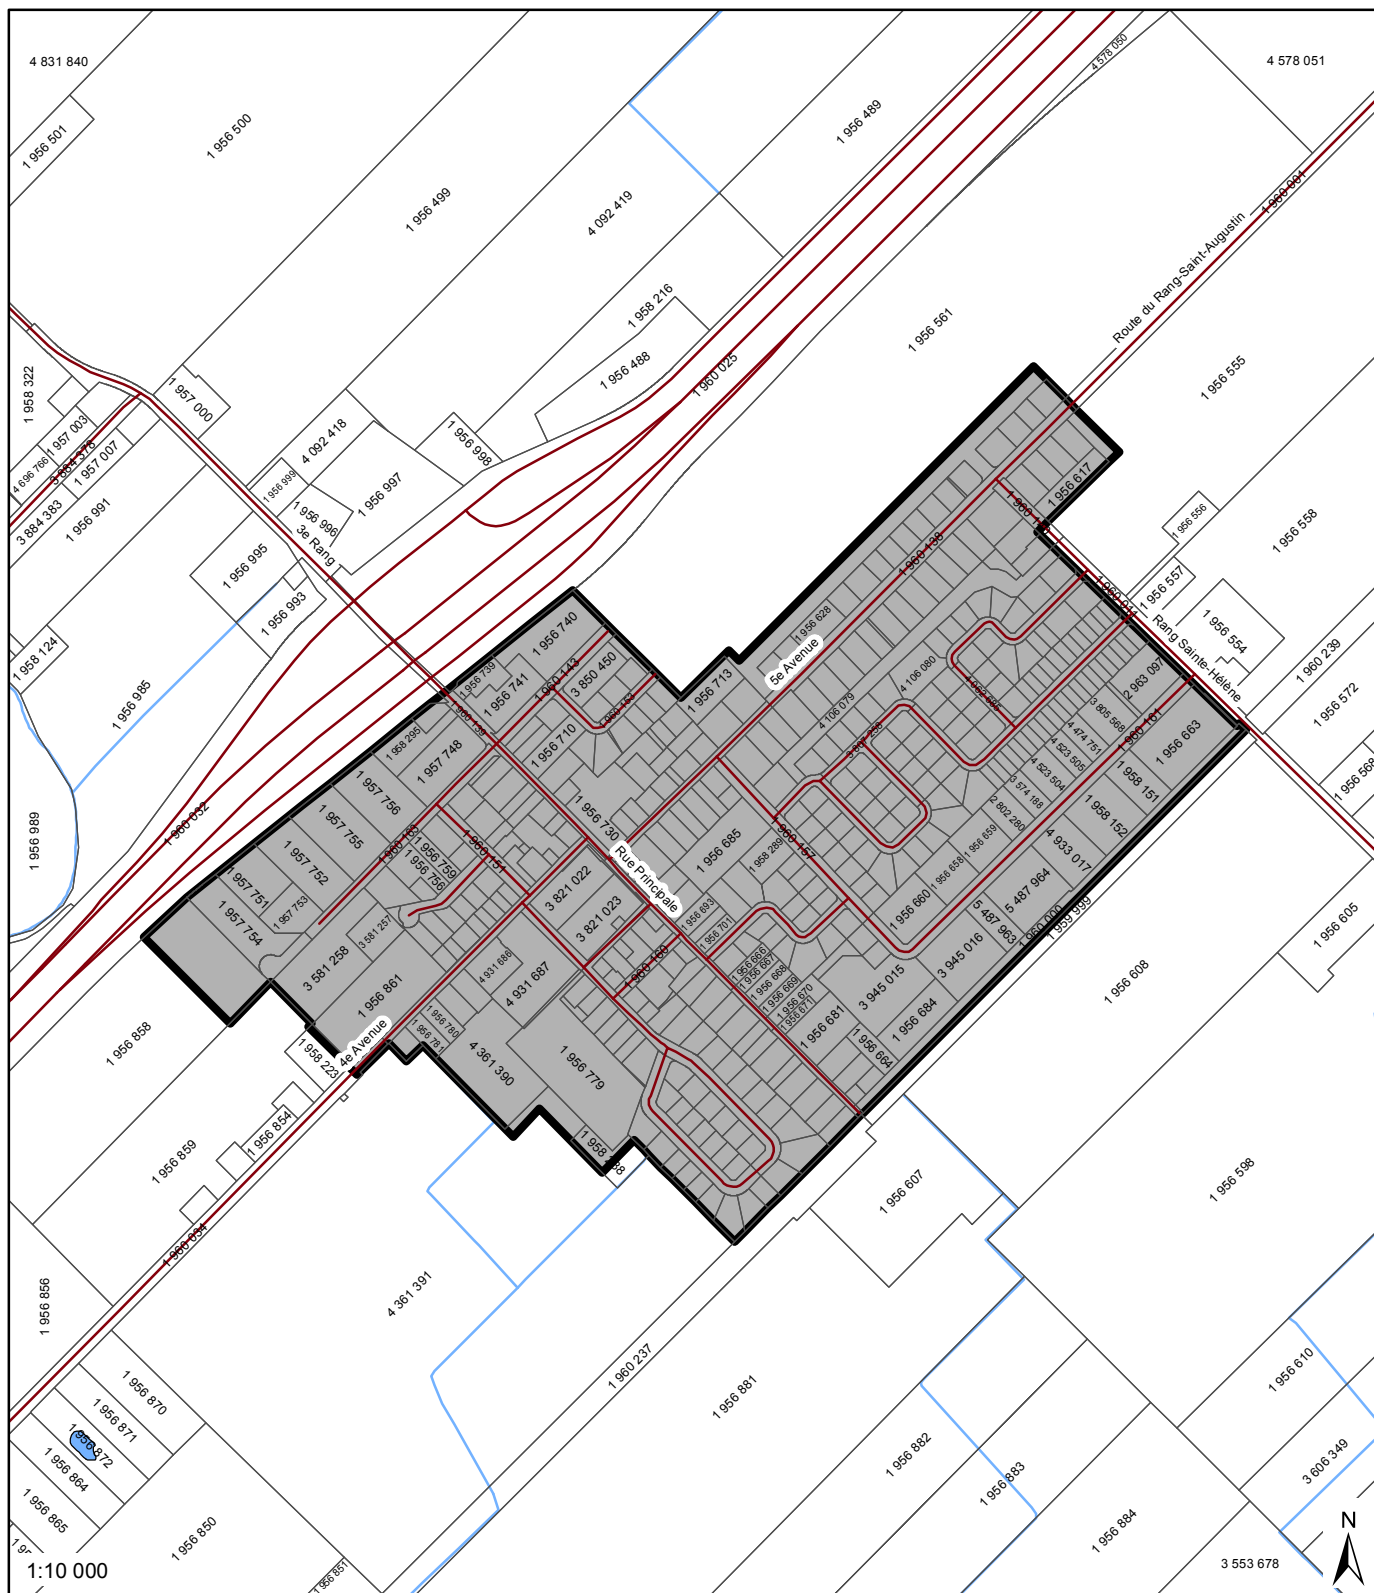

Légende


- Réseau routier
- Cadastre
- Limite de la MRC
- Périmètres d'urbanisation
- Limites municipales
- Cours d'eau

 **MRC Maskoutains**
 Un monde à votre mesure
 SCHEMA D'AMENAGEMENT REVISE

Périmètre d'urbanisation - Sainte-Hélène-de-Bagot Annexe B-6

Source(s) : SDTO, 1 20 000 (2003), Cadastre à jour, 1 20 000,
 Ministère des Ressources naturelles, Gouvernement du Québec,
 Fiche "Périmètres d'urbanisation_20100225_10298" (2014), CPTAQ.
 Système de projection : Transverse Mercator, NAD 1983.

Conception : Réal Campeau, urbaniste
 Réalisation : Matteo Giusti, géomaticien
 Vérification : Réal Campeau, urbaniste
 Date : Août 2014

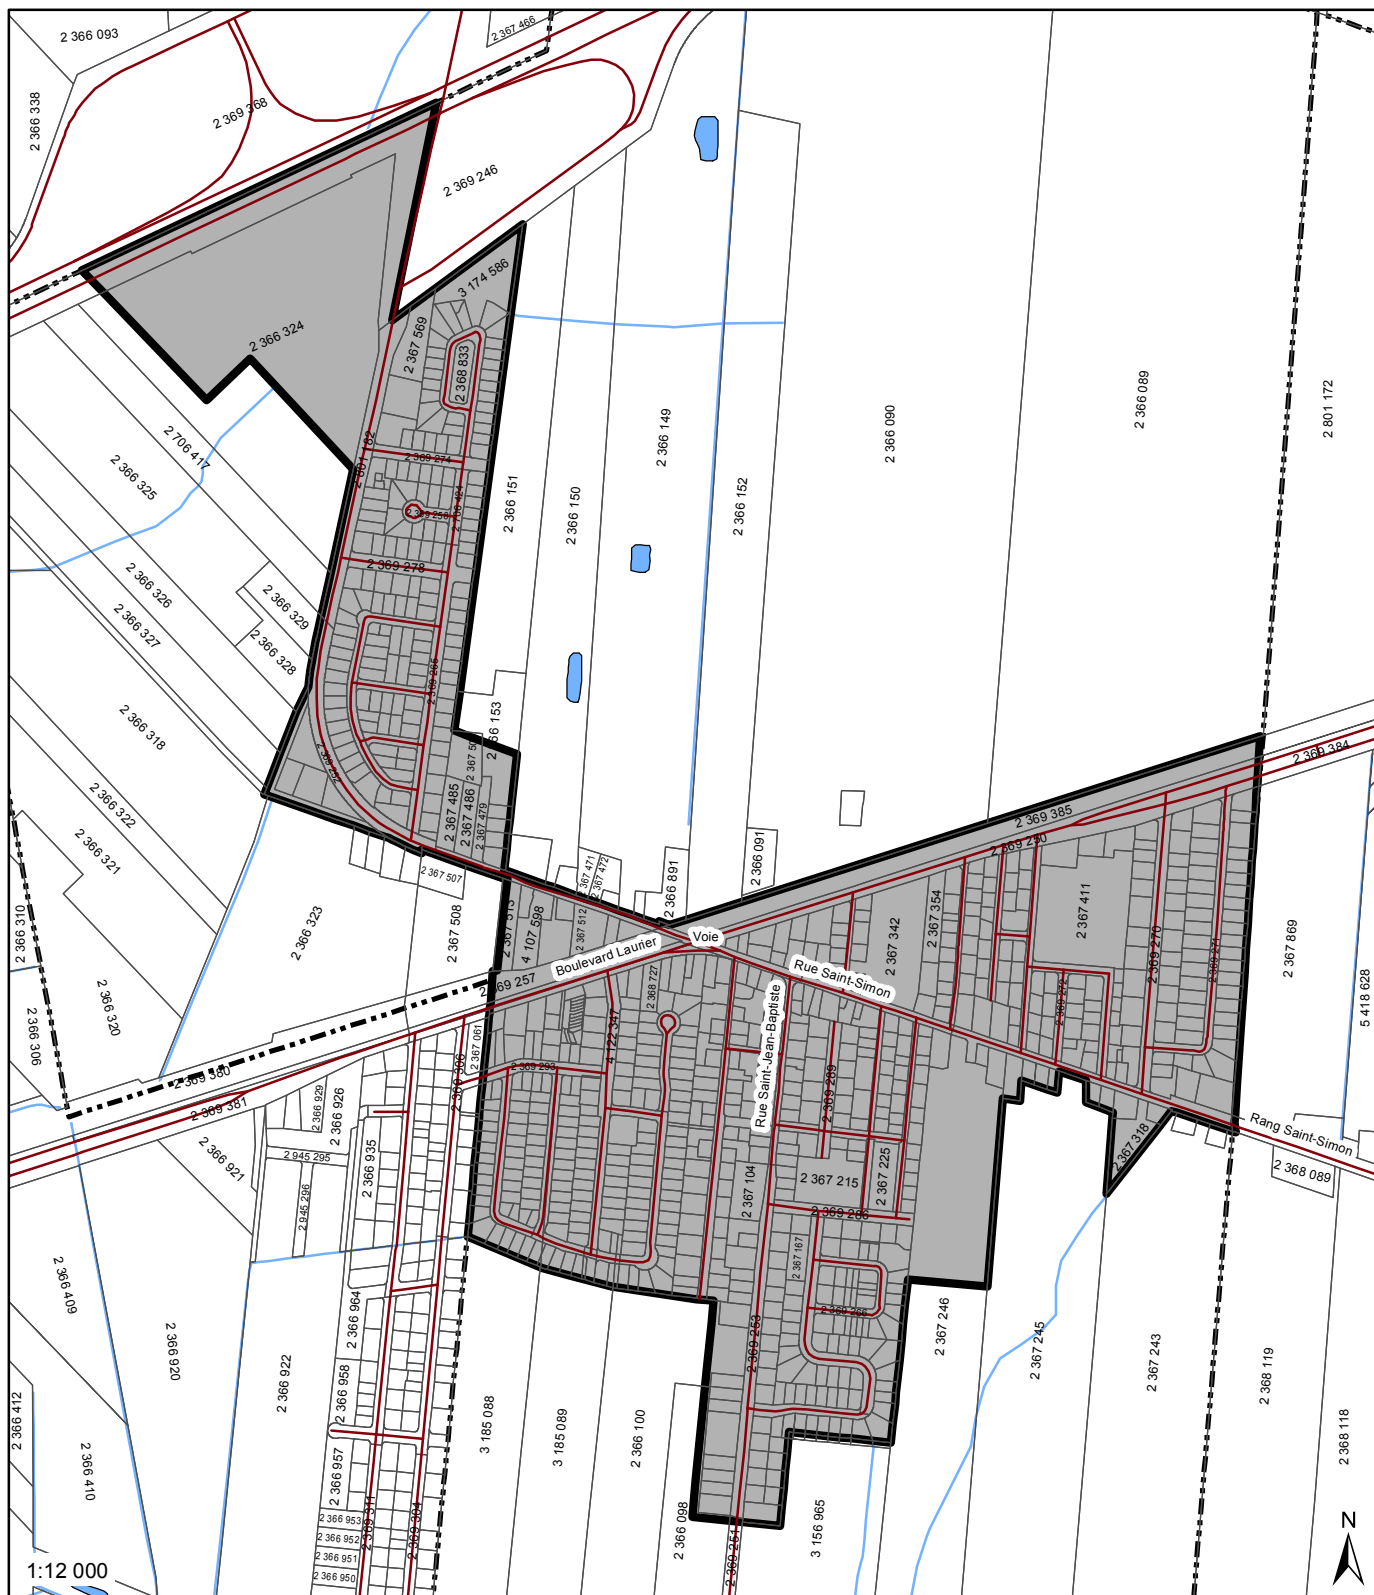

Légende

-  Réseau routier
-  Cadastre
-  Limite de la MRC
-  Périmètres d'urbanisation
-  Limites municipales
-  Cours d'eau





**Périmètre d'urbanisation -
Sainte-Madeleine
Annexe B-7**


Source(s): BDTQ, 1:20 000 (2000), Cadastre à jour, 1:20 000,
Ministère des Ressources naturelles, Gouvernement du Québec.
Fichier "Perimetres_urbanisation_20100225_10298" (2014), CPTAQ.

Conception: Réal Campeau, urbaniste
Réalisation: Matteo Giustit, géomaticien
Vérification: Réal Campeau, urbaniste
Date: Août 2014

Système de projection: Transverse Mercator, NAD 1983

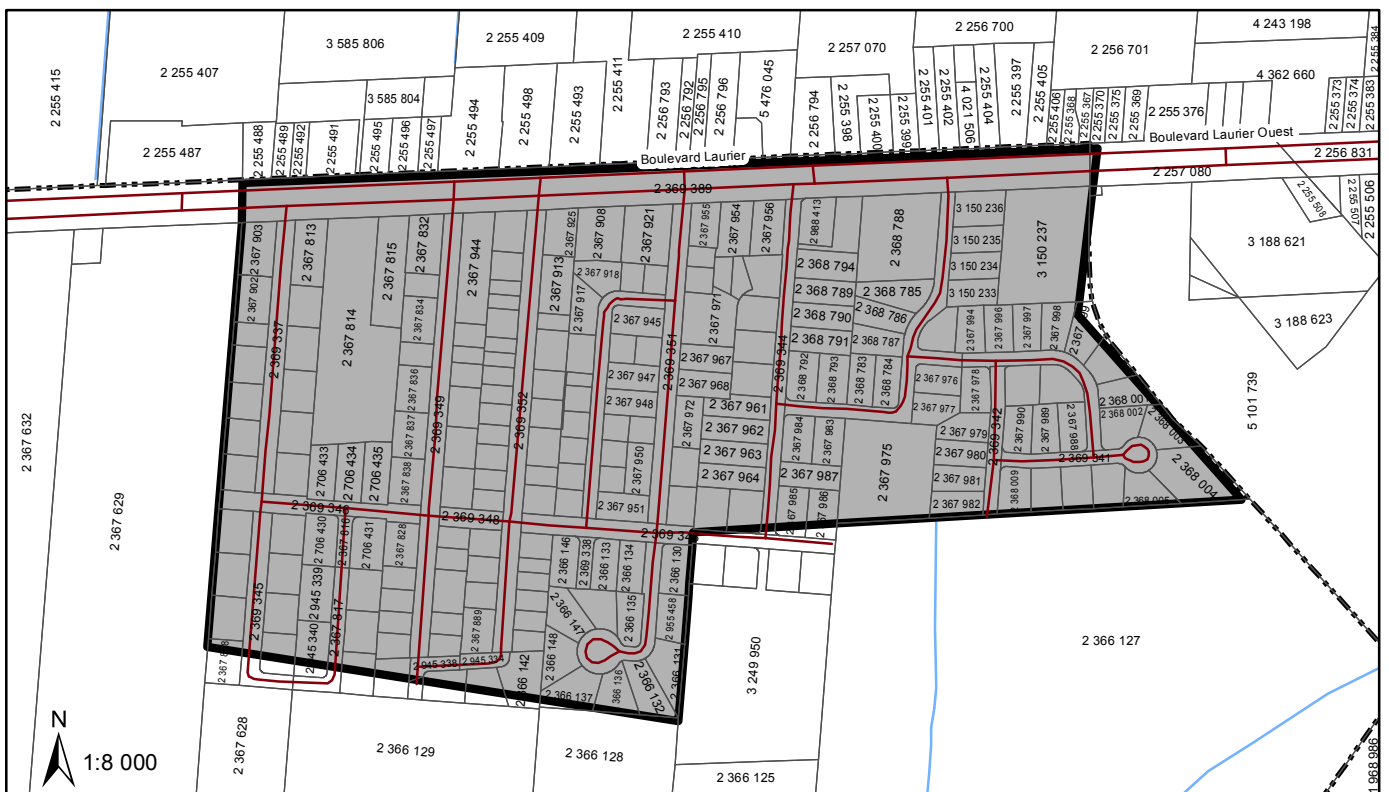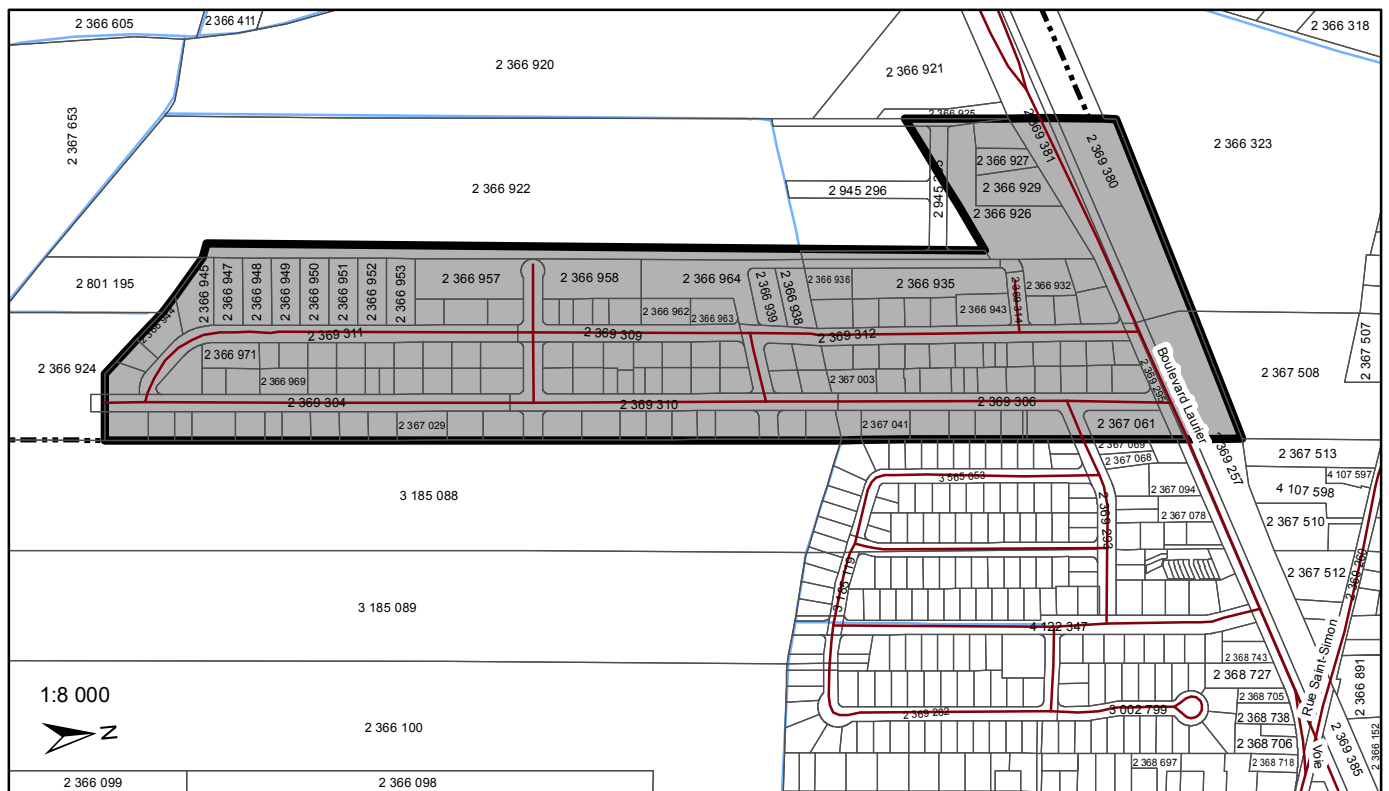

Conception: Réal Campeau, urbaniste
Réalisation: Matteo Giustit, géomaticien
Vérification: Réal Campeau, urbaniste
Date: Août 2014

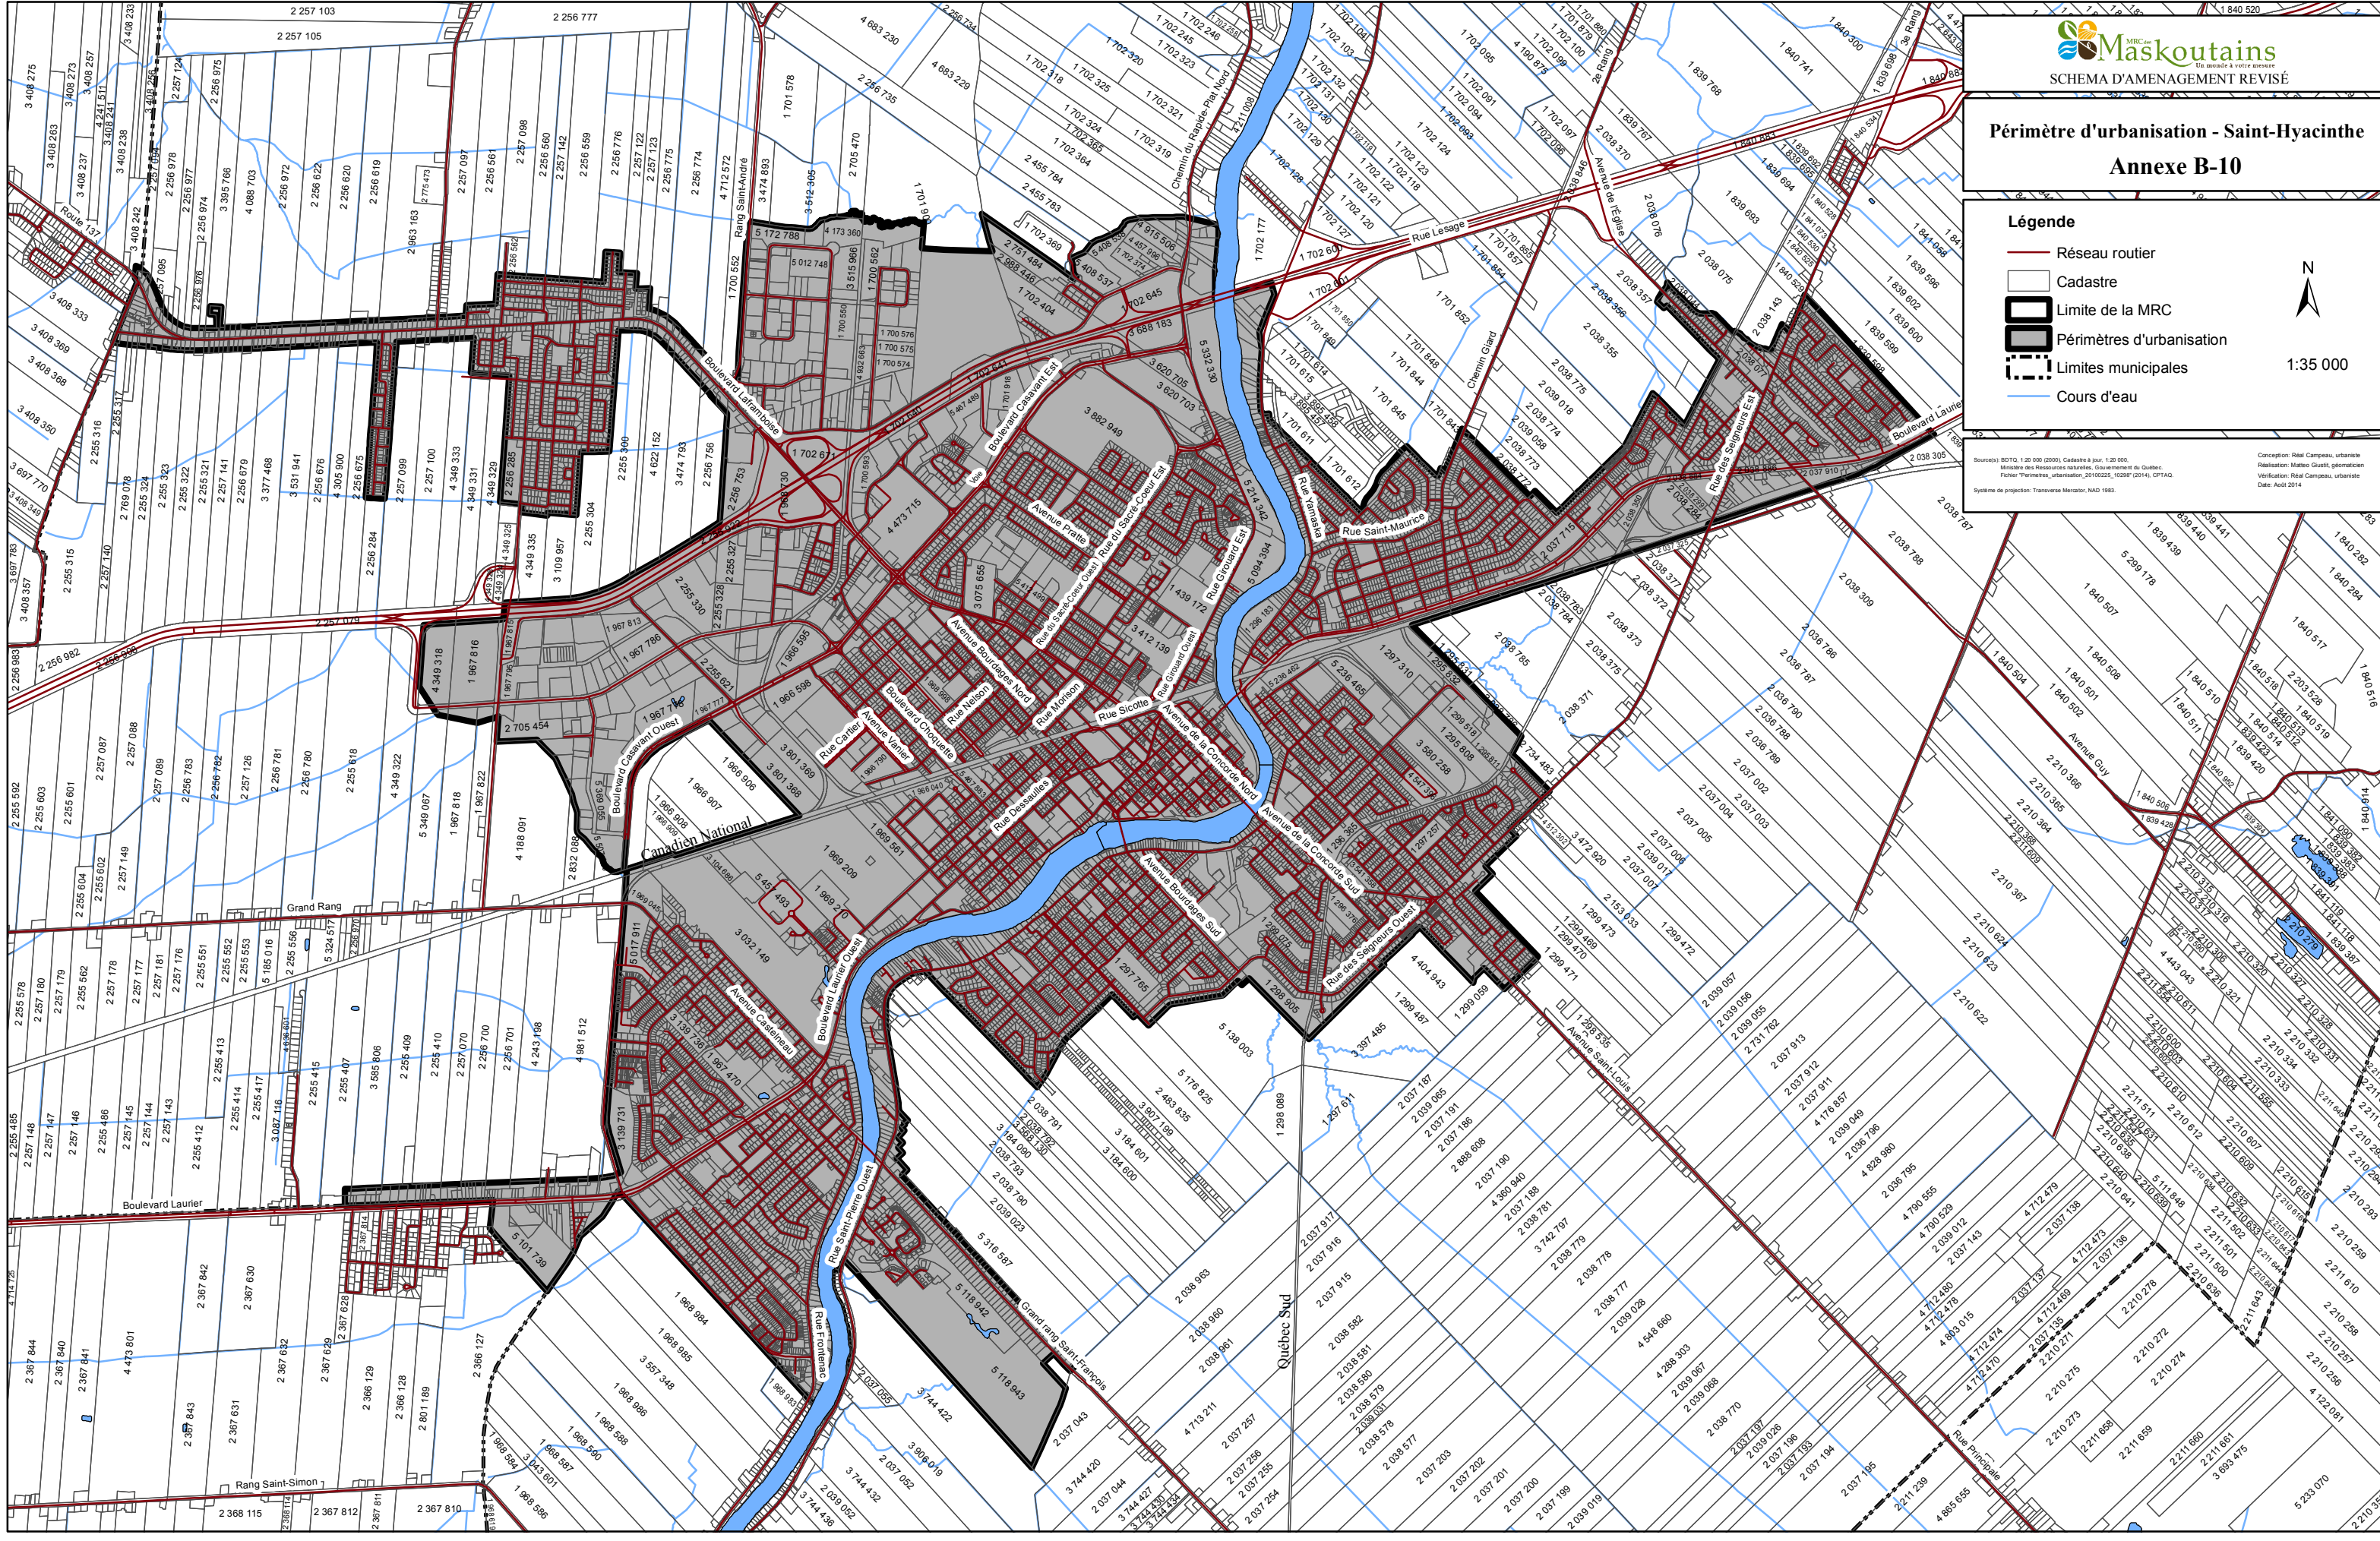

Périmètre d'urbanisation - Saint-Hyacinthe
Annexe B-10


Légende

- Réseau routier
- Cadastre
- Limite de la MRC
- Périmètres d'urbanisation
- Limites municipales
- Cours d'eau



1:35 000

Sources: BDTO, 1:20 000 (2000), Cadastre à jour, 1:20 000.
Ministère des Ressources naturelles, Gouvernement du Québec.
Fichier: Périmètre, urbanisation, 20100225, 10209 (2014), CPTAQ.
Système de projection: Transverse Mercator, NAD 1983.
Conception: Réal Campeau, urbaniste
Réalisation: Mathieu Gauthier, géomaticien
Vérification: Réal Campeau, urbaniste
Date: Août 2014

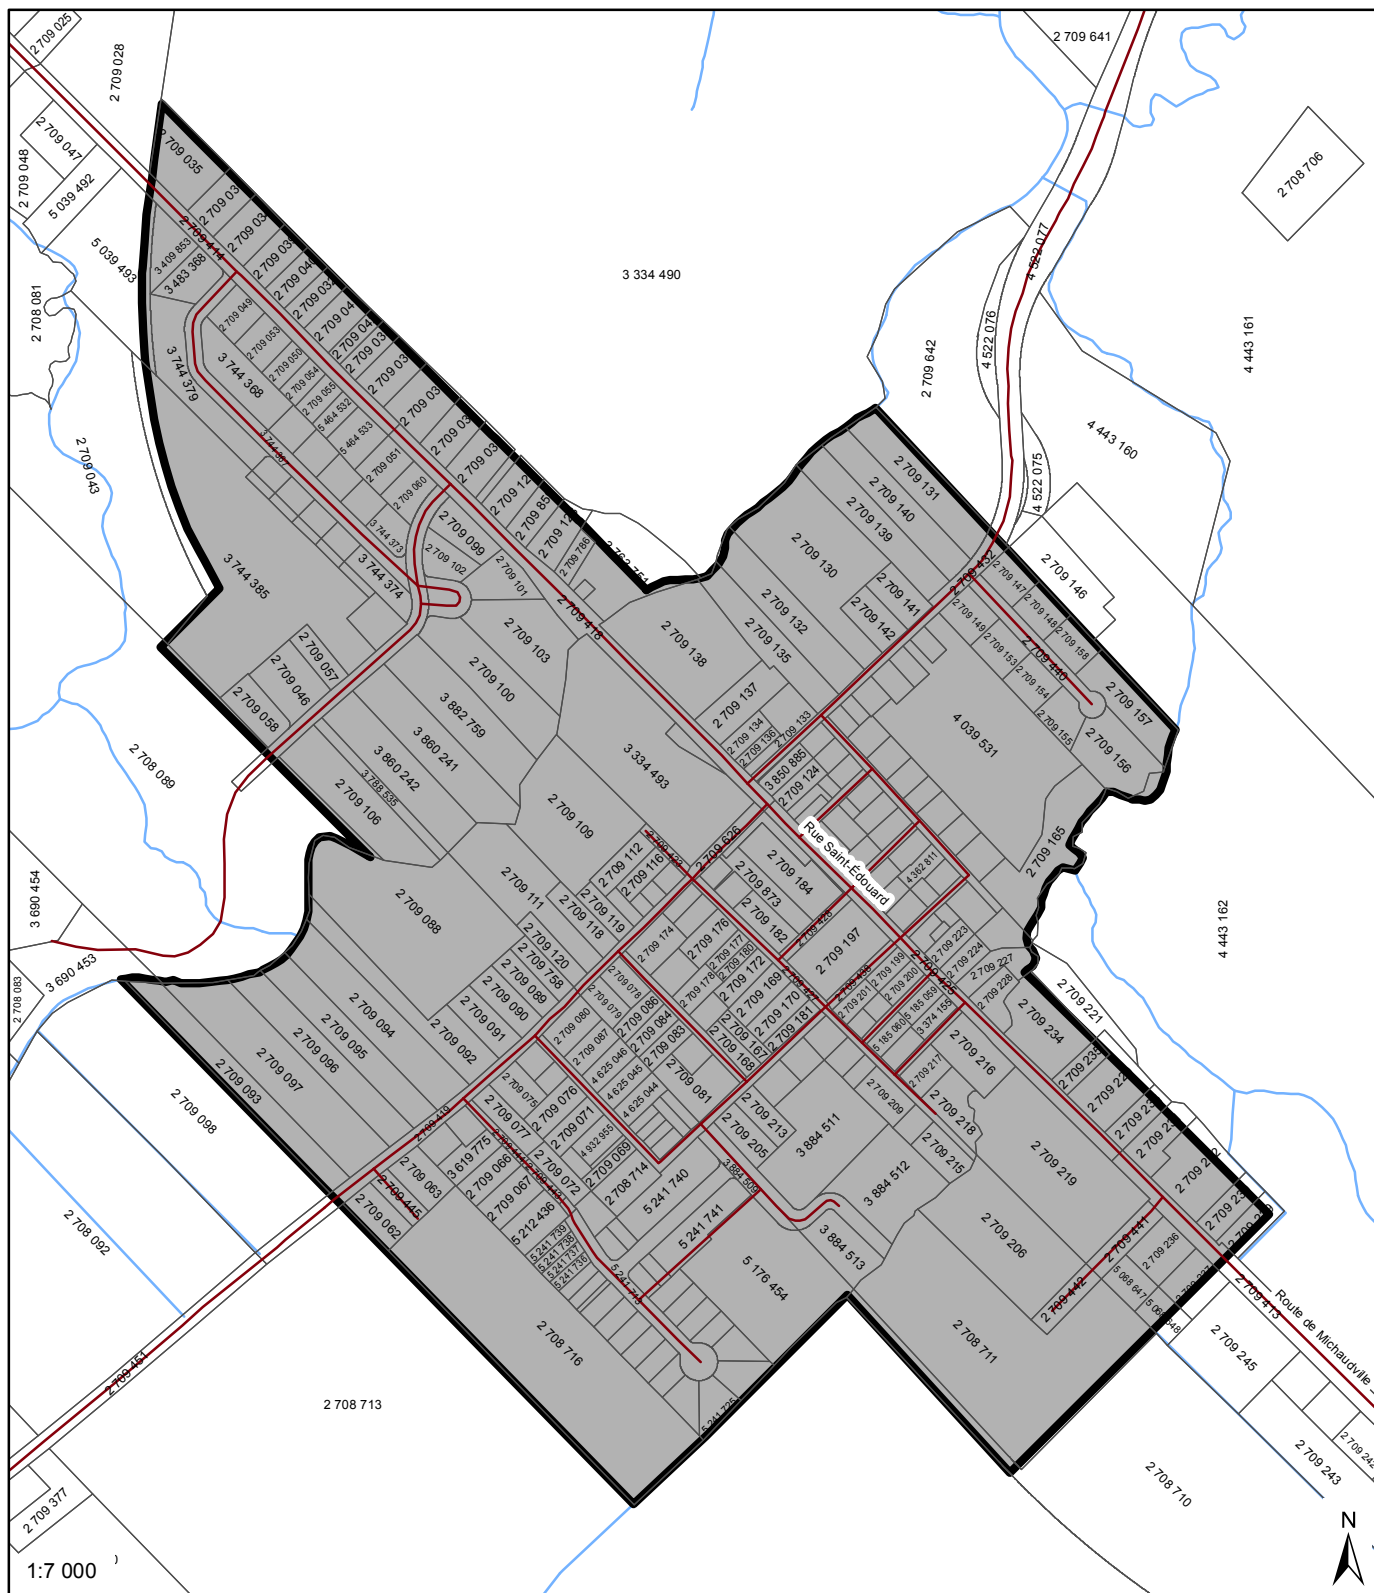

Légende


- Réseau routier
- Cadastre
- Limite de la MRC
- Périmètres d'urbanisation
- Limites municipales
- Cours d'eau

Périmètre d'urbanisation - Saint-Jude

Annexe B-11

Sources: SDTO, 1:20 000 (2005), Cadastre à jour, 1:20 000,
 Ministère des Ressources naturelles, Gouvernement du Québec,
 Fichier "Périmètres_urbanisation_20100225_10298" (2014), CPTAQ.
 Système de projection: Transverse Mercator, NAD 1983.

Conception: Réal Campeau, urbaniste
 Réalisation: Matteo Giustiti, géomaticien
 Vérification: Réal Campeau, urbaniste
 Date: Août 2014

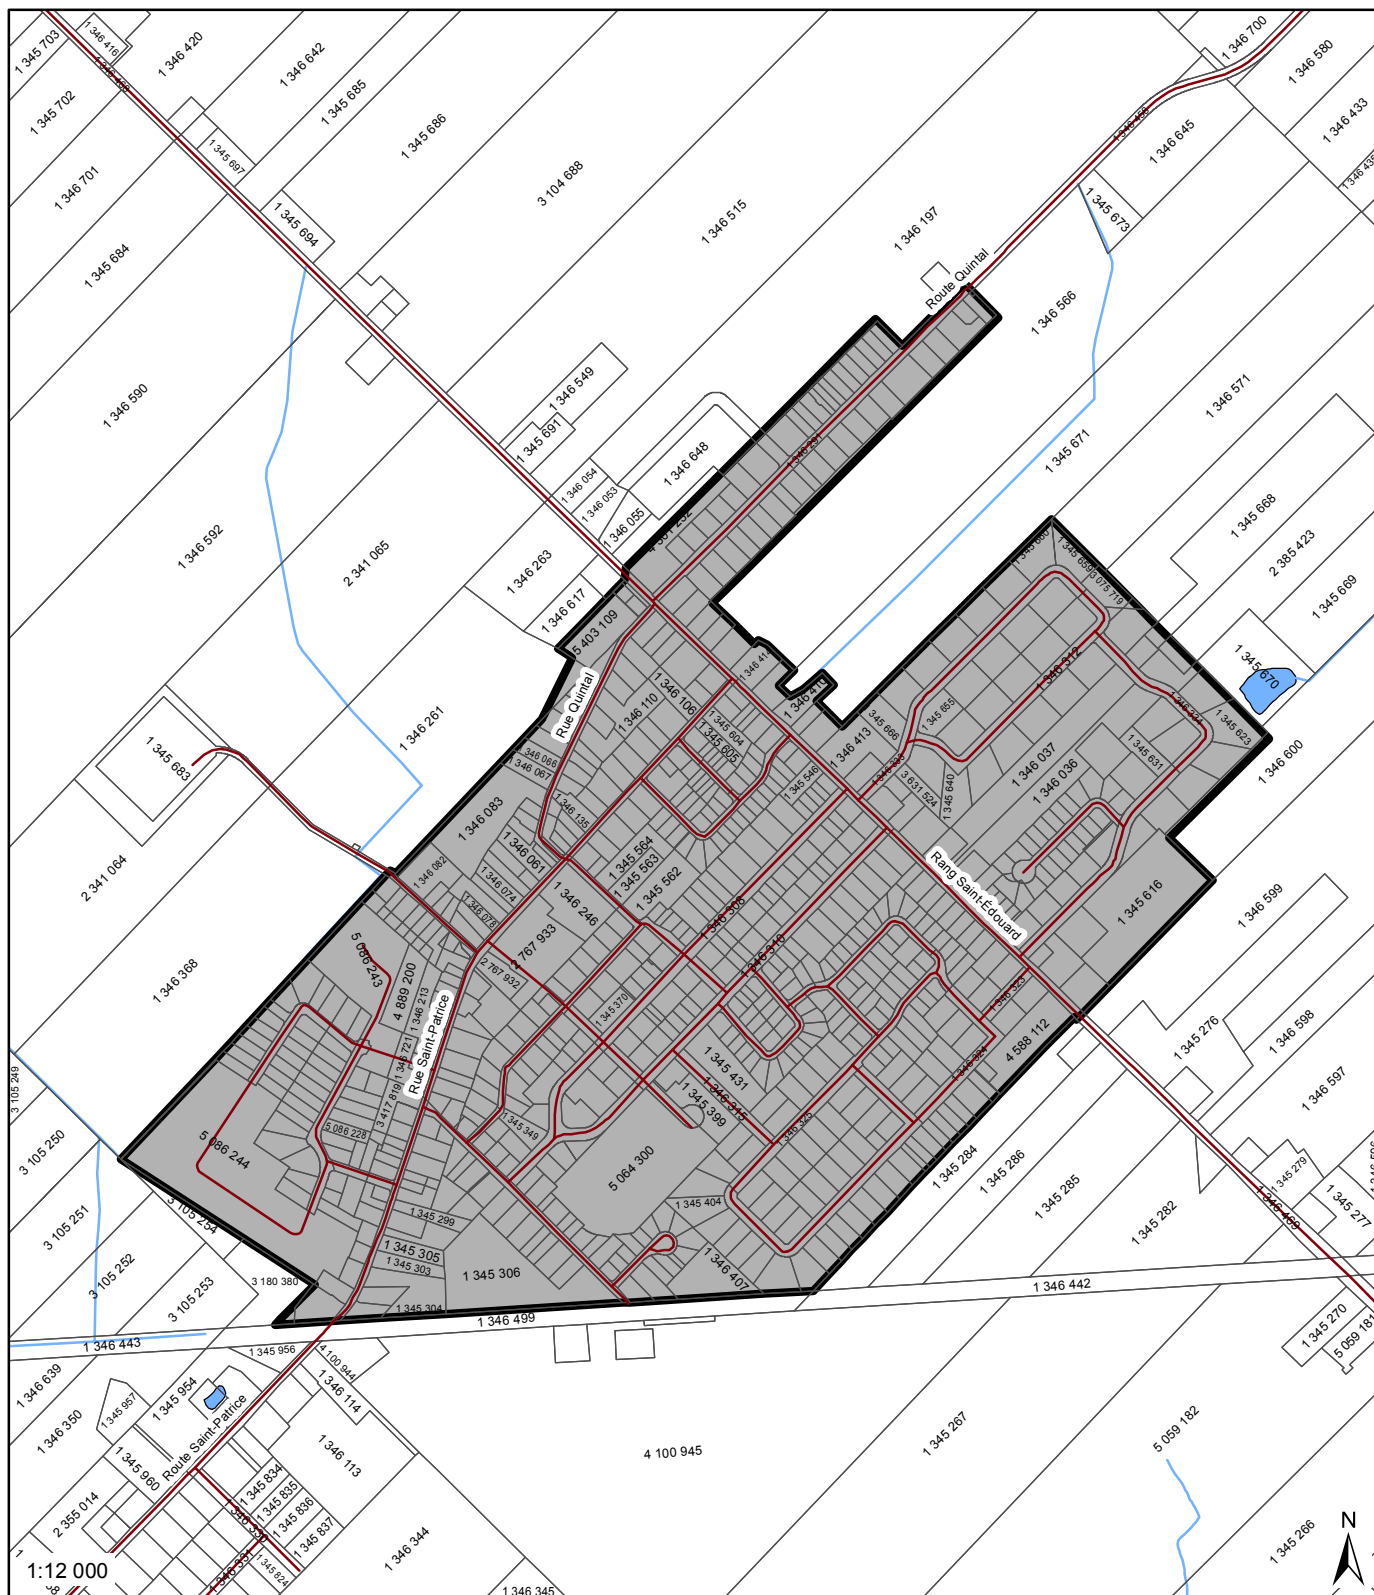

Légende


- Réseau routier
- Cadastre
- Limite de la MRC
- Périmètres d'urbanisation
- Limites municipales
- Cours d'eau



Périmètre d'urbanisation - Saint-Liboire Annexe B-12

Source(s) : SDTO, 1 20 000 (2003), Cadastre à jour, 1 20 000,
Ministère des Ressources naturelles, Gouvernement du Québec,
Fichier "Perimetres_urbanisation_20100225_10298" (2014), CPTAQ.
Système de projection : Transverse Mercator, NAD 1983.

Conception : Réal Campeau, urbaniste
Réalisation : Matteo Giusti, géomaticien
Vérification : Réal Campeau, urbaniste
Date : Août 2014

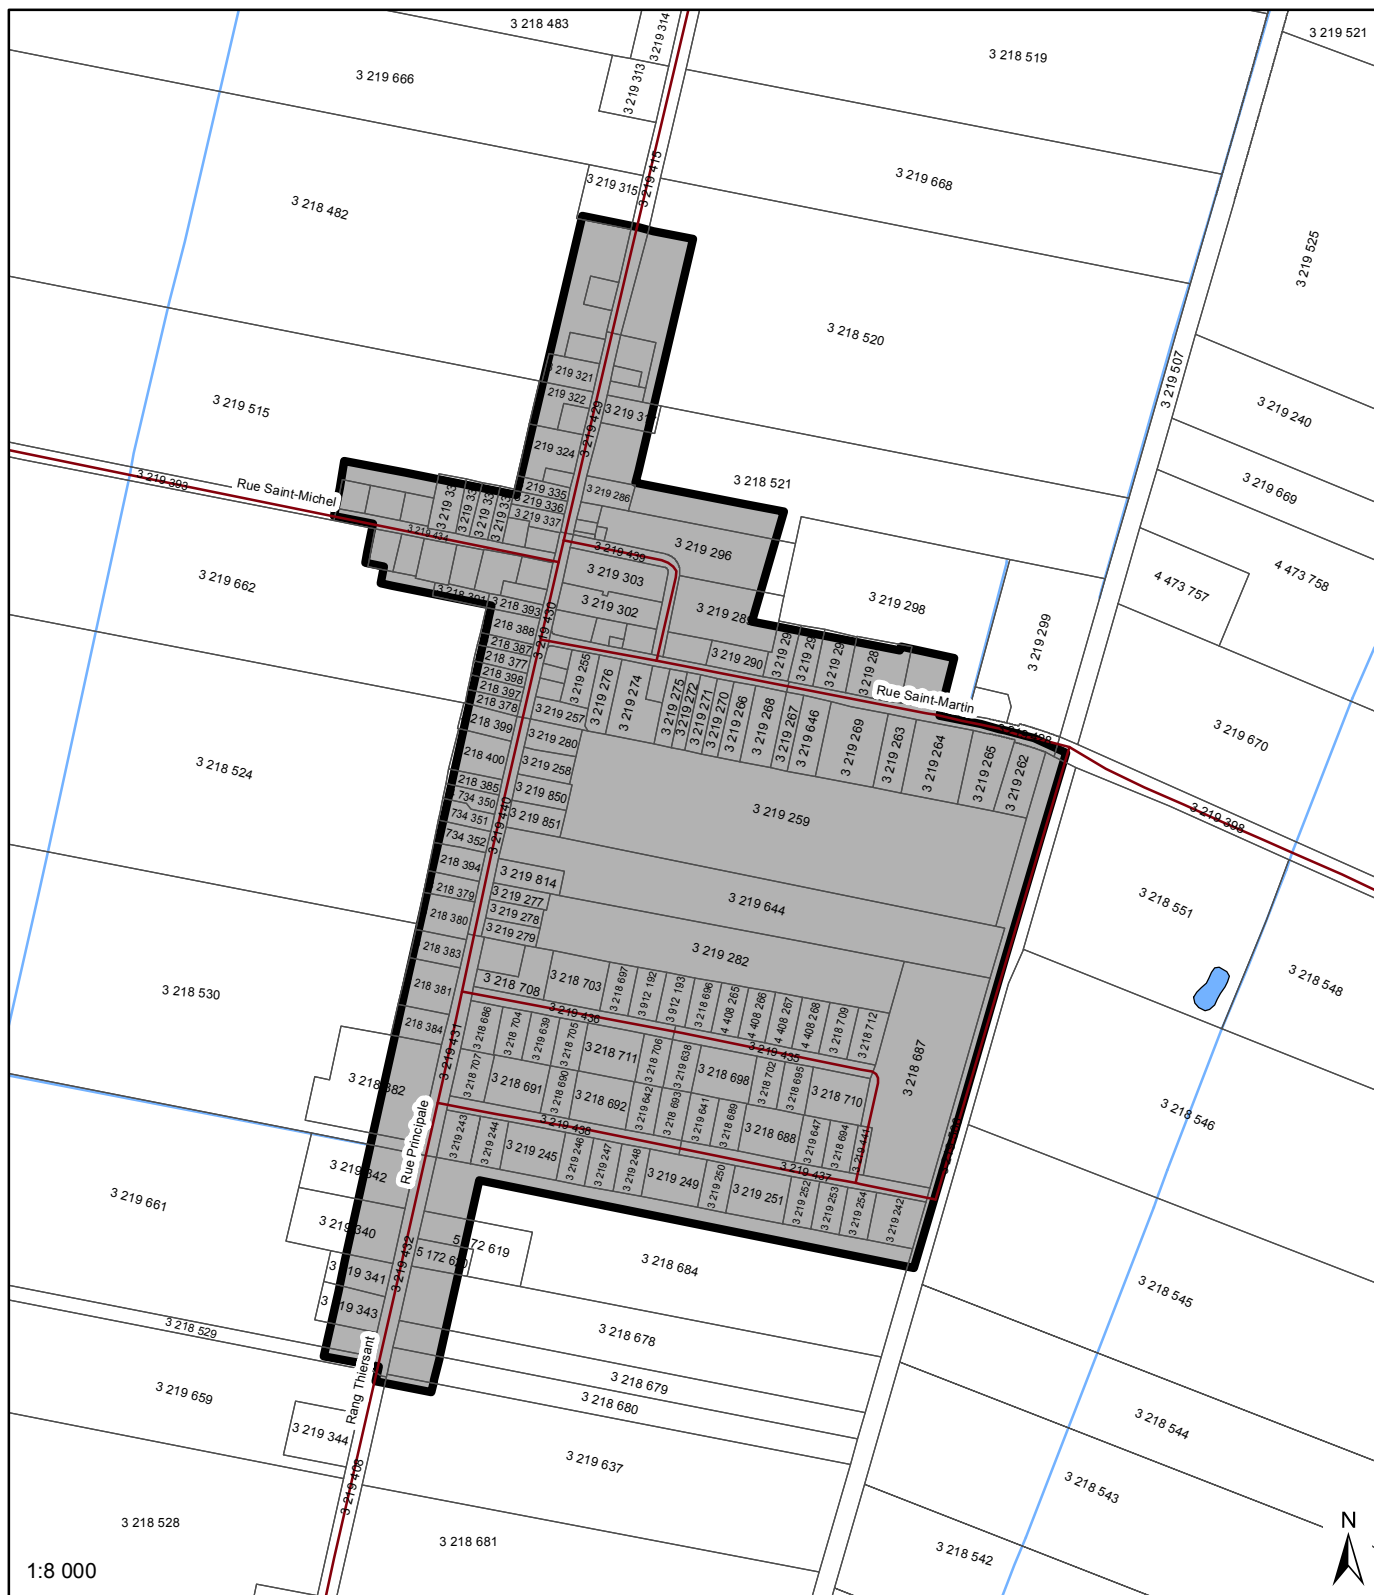

Légende

- Réseau routier
- Cadastre
- Limite de la MRC
- Périmètres d'urbanisation
- Limites municipales
- Cours d'eau



Périmètre d'urbanisation - Saint-Louis Annexe B-13

Source(s) : SDTO, 1 20 000 (2003), Cadastre à jour, 1 20 000,
Ministère des Ressources naturelles, Gouvernement du Québec,
Fichier "Périmètres_urbanisation_20100225_1029" (2014), CPTAQ.

Système de projection : Transverse Mercator, NAD 1983.

Conception : Réal Campeau, urbaniste
Réalisation : Matteo Giustiti, géomaticien
Vérification : Réal Campeau, urbaniste
Date : Août 2014




— Réseau routier
 □ Cadastre
 ■ Limite de la MRC
 ■ Périimètres d'urbanisation
 - - - Limites municipales
 — Cours d'eau



Source(s): BDTQ, 1:20 000 (2000). Cadastre à jour, 1:20 000,
Ministère des Ressources naturelles, Gouvernement du Québec.
Fichier "Perimetres_urbanisation_20100225_10298" (2014), CPTAQ.
Système de projection: Transverse Mercator, NAD 1983.

Conception: Réal Campeau, urbaniste
Réalisation: Matteo Giustit, géomaticien
Vérification: Réal Campeau, urbaniste
Date: Août 2014

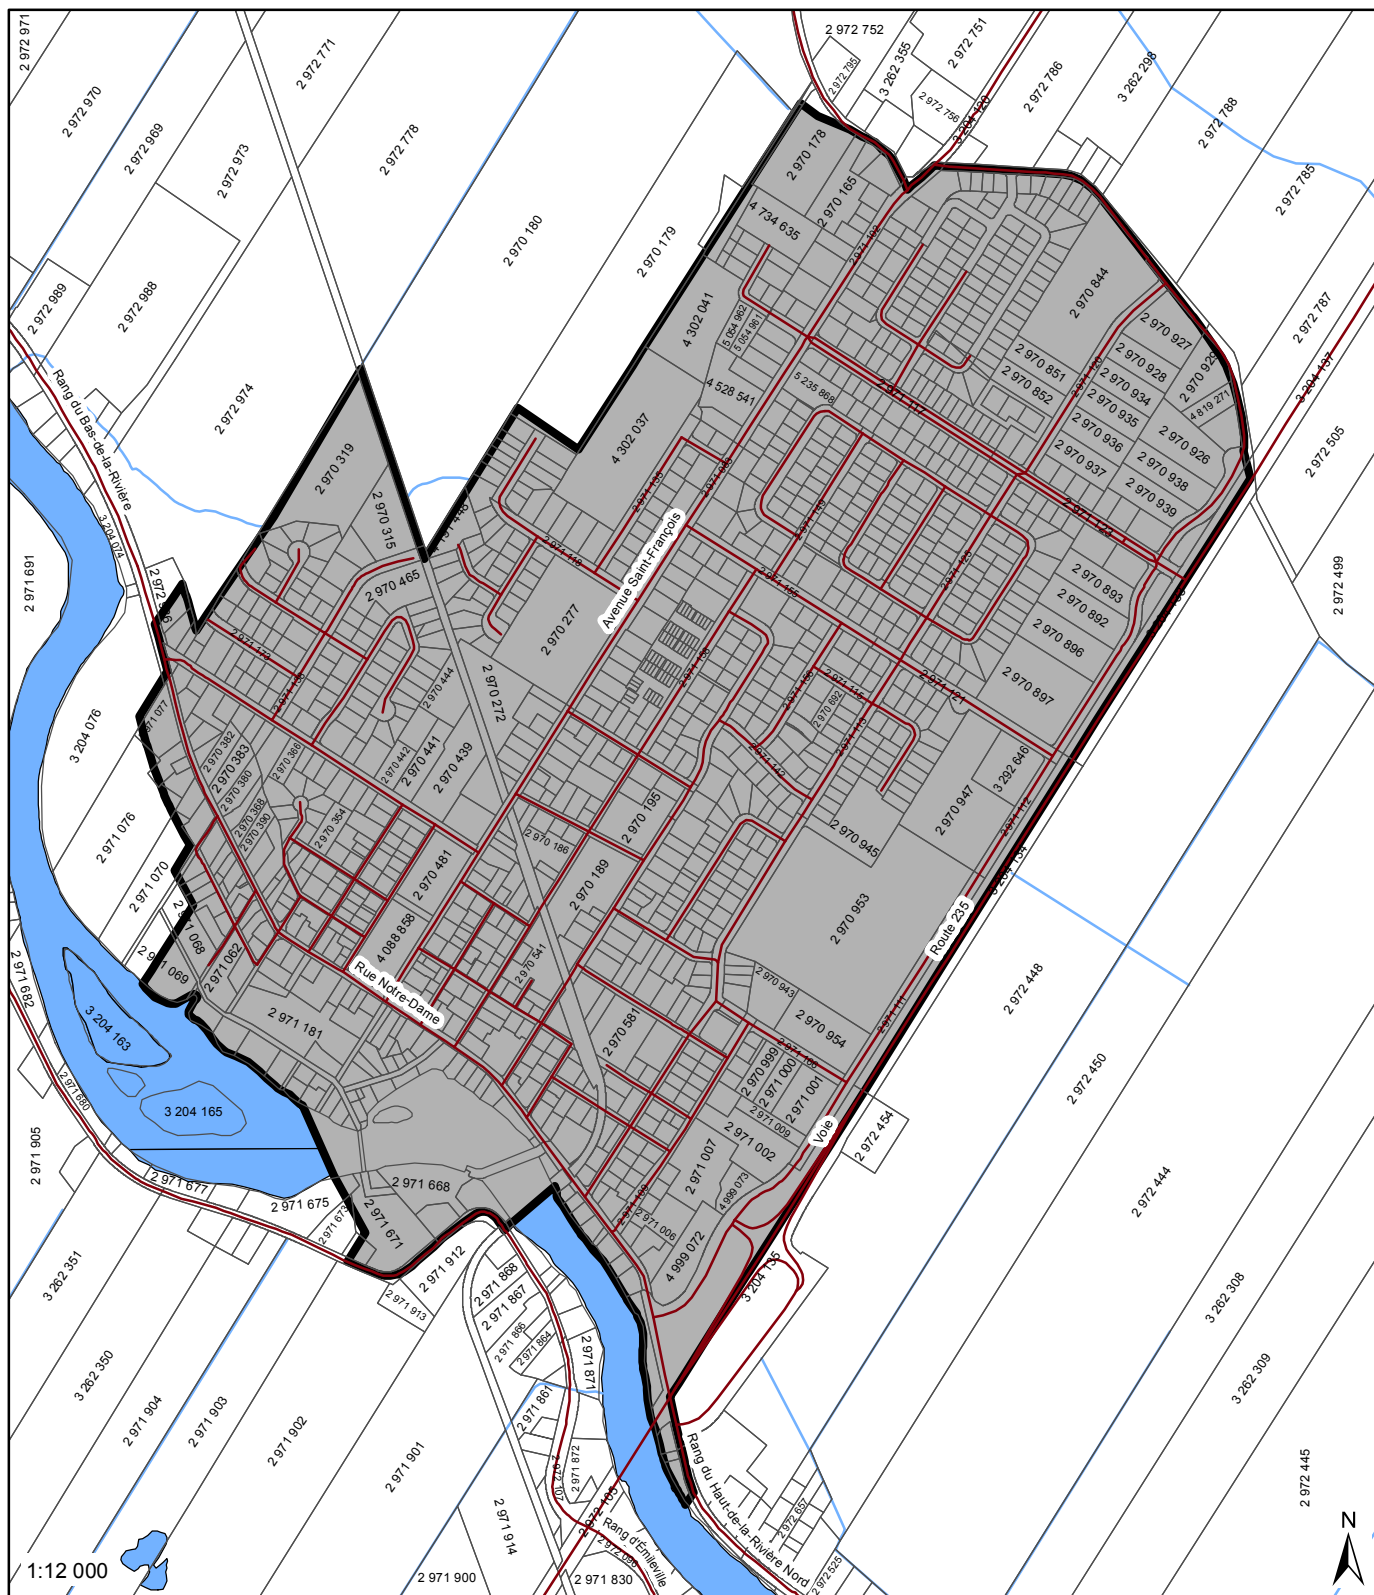

Légende

- Réseau routier
- Cadastre
- Limite de la MRC
- Périmètres d'urbanisation
- Limites municipales
- Cours d'eau


Périmètre d'urbanisation - Saint-Pie

Annexe B-15

Source(s): SDTO, 1/20 000 (2005), Cadastre à jour, 1/20 000,
Ministère des Ressources naturelles, Gouvernement du Québec,
Fichier "Périmètres_urbanisation_20100225_10298" (2014), CPTAQ.

Système de projection: Transverse Mercator, NAD 1983.

Conception: Réal Campeau, urbaniste
Réalisation: Matteo Giusti, géomaticien
Vérification: Réal Campeau, urbaniste
Date: Août 2014

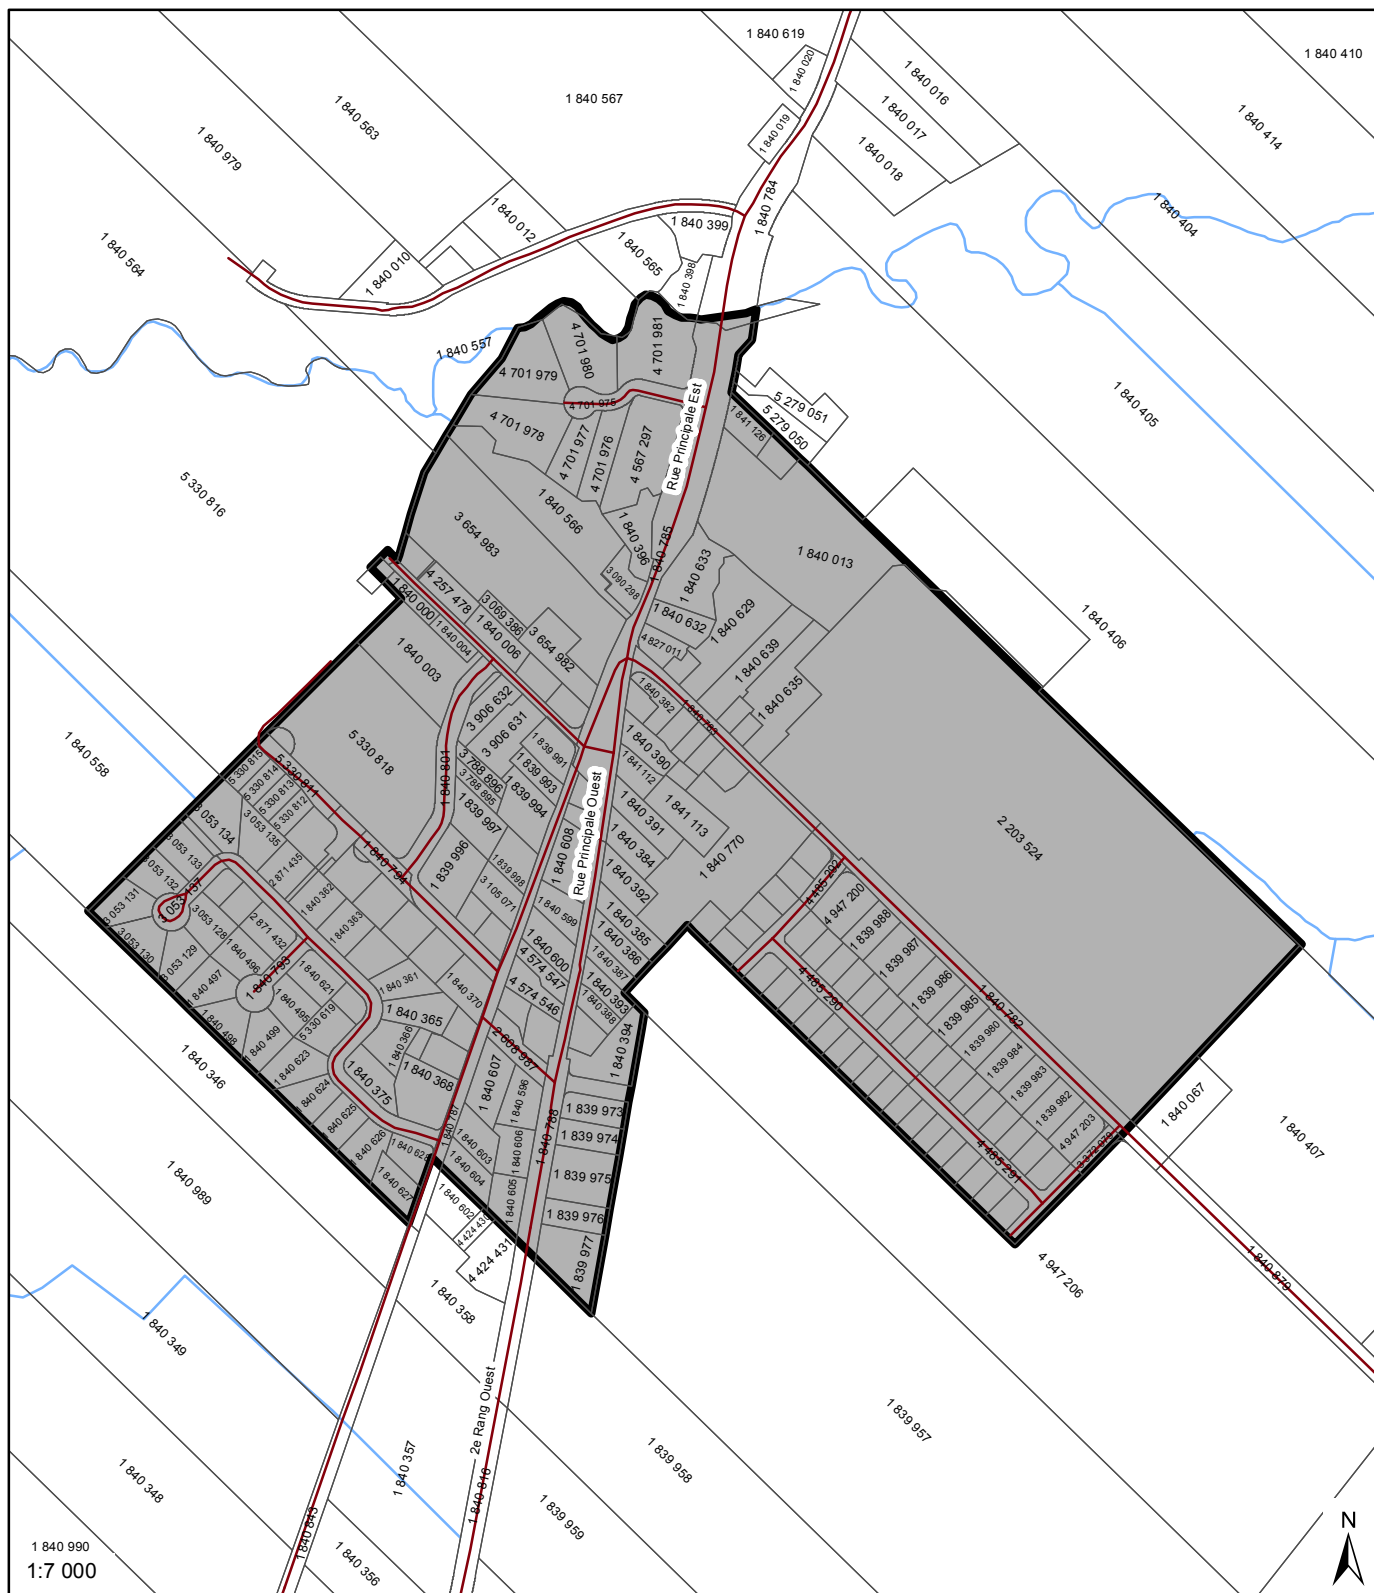

Légende

- Réseau routier
- Cadastre
- Limite de la MRC
- Périmètres d'urbanisation
- Limites municipales
- Cours d'eau



Périmètre d'urbanisation - Saint-Simon

Annexe B-16

Source(s) : SDTO, 1:20 000 (2003), Cadastre à jour, 1:20 000,
Ministère des Ressources naturelles, Gouvernement du Québec,
Fichier "Périmètres_urbanisation_20100225_10298" (2014), CPTAQ.
Système de projection: Transverse Mercator, NAD 1983.

Conception: Réal Campeau, urbaniste
Réalisation: Matteo Giustini, géomaticien
Vérification: Réal Campeau, urbaniste
Date: Août 2014

